


932552750
geral@jdiasdias.pt
www.jdiasdias.pt

T3 B
PISO 1

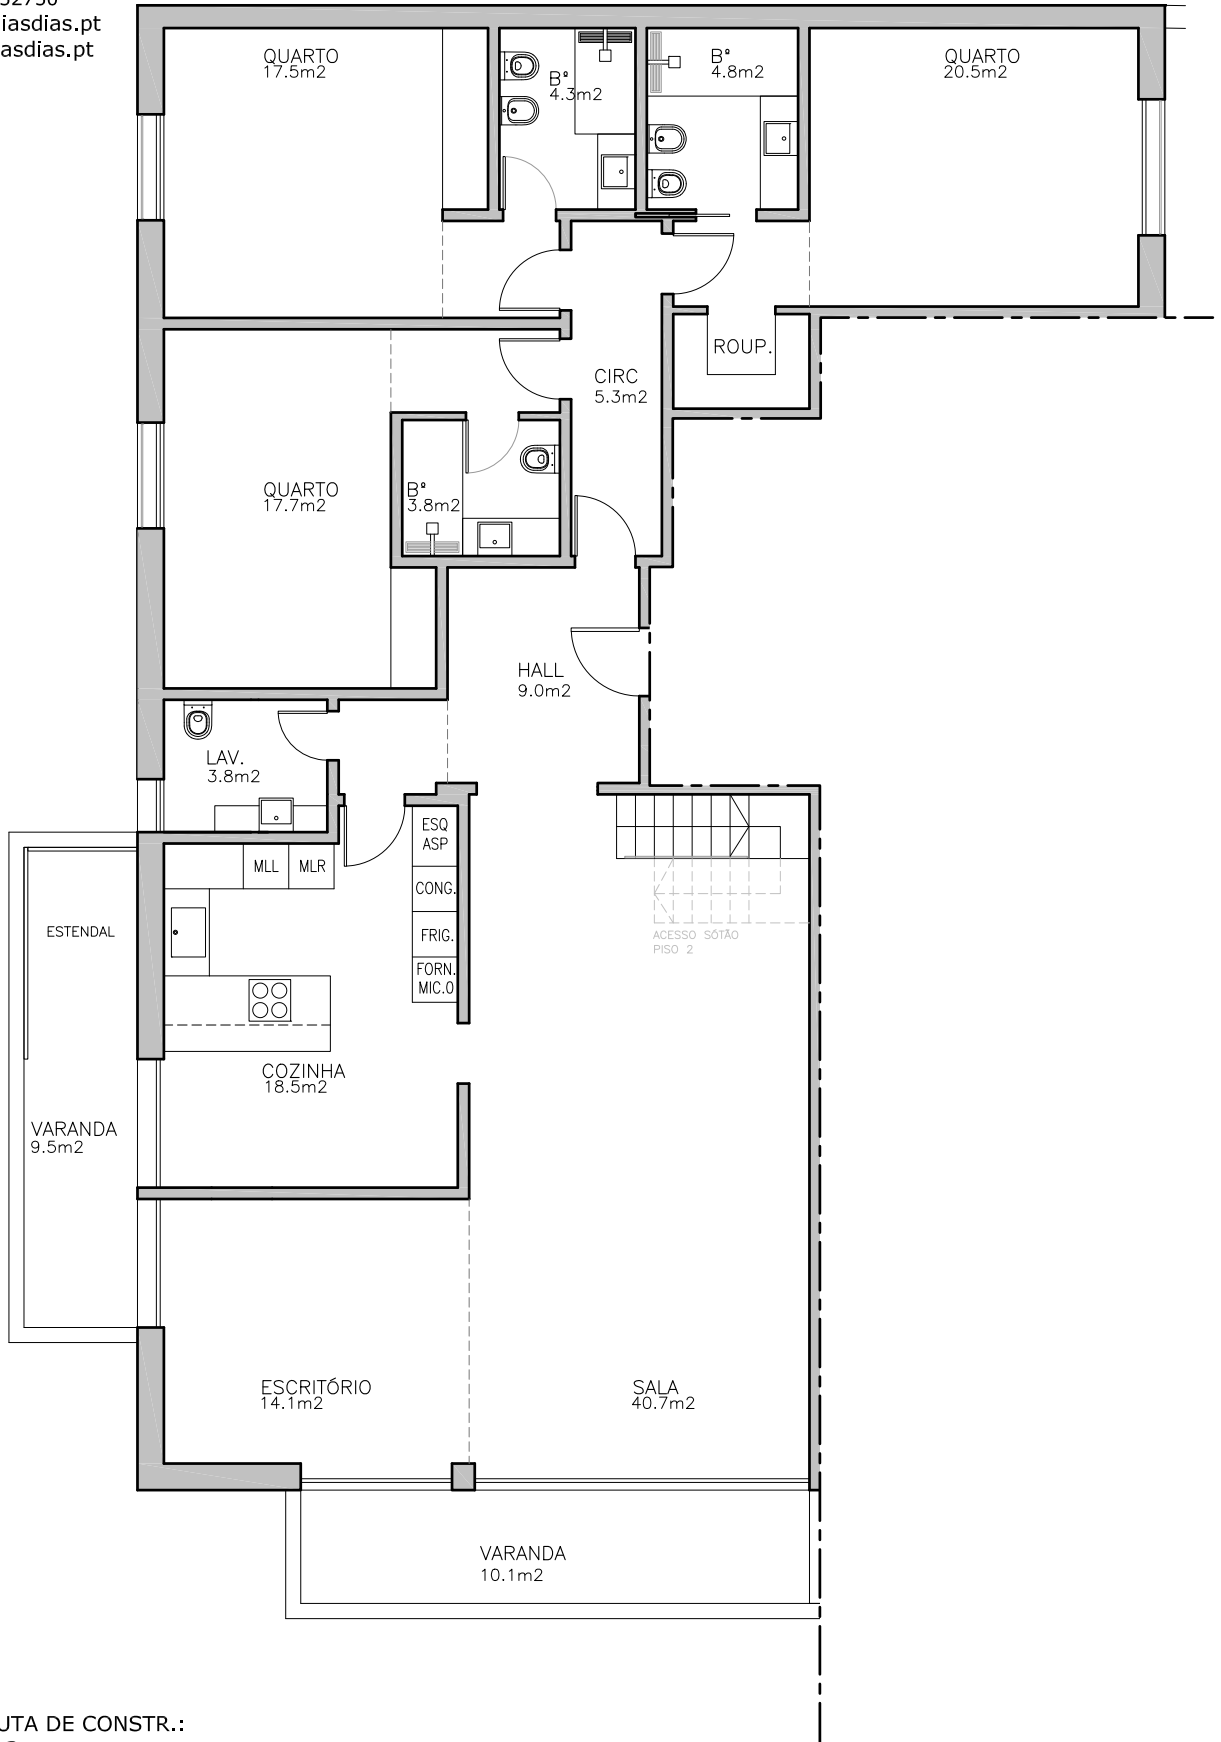

ÁREA BRUTA DE CONSTR.:
185.50m²
+VARANDAS:
19.60m²

AS DIMENSÕES APRESENTADAS DEVERÃO SER CONFIRMADAS NO LOCAL. PODERÃO SER FEITAS ALTERAÇÕES DURANTE A EXECUÇÃO DA OBRA.