


J. DIAS & DIAS, S.A.


932552750
geral@jdiasdias.pt
www.jdiasdias.pt

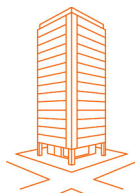

RUA GONÇALVES CRESPO
CARCAVELOS

T4 A PISO 0

AS DIMENSÕES APRESENTADAS DEVERÃO SER CONFIRMADAS NO LOCAL. PODERÃO SER FEITAS ALTERAÇÕES DURANTE A EXECUÇÃO DA OBRA.

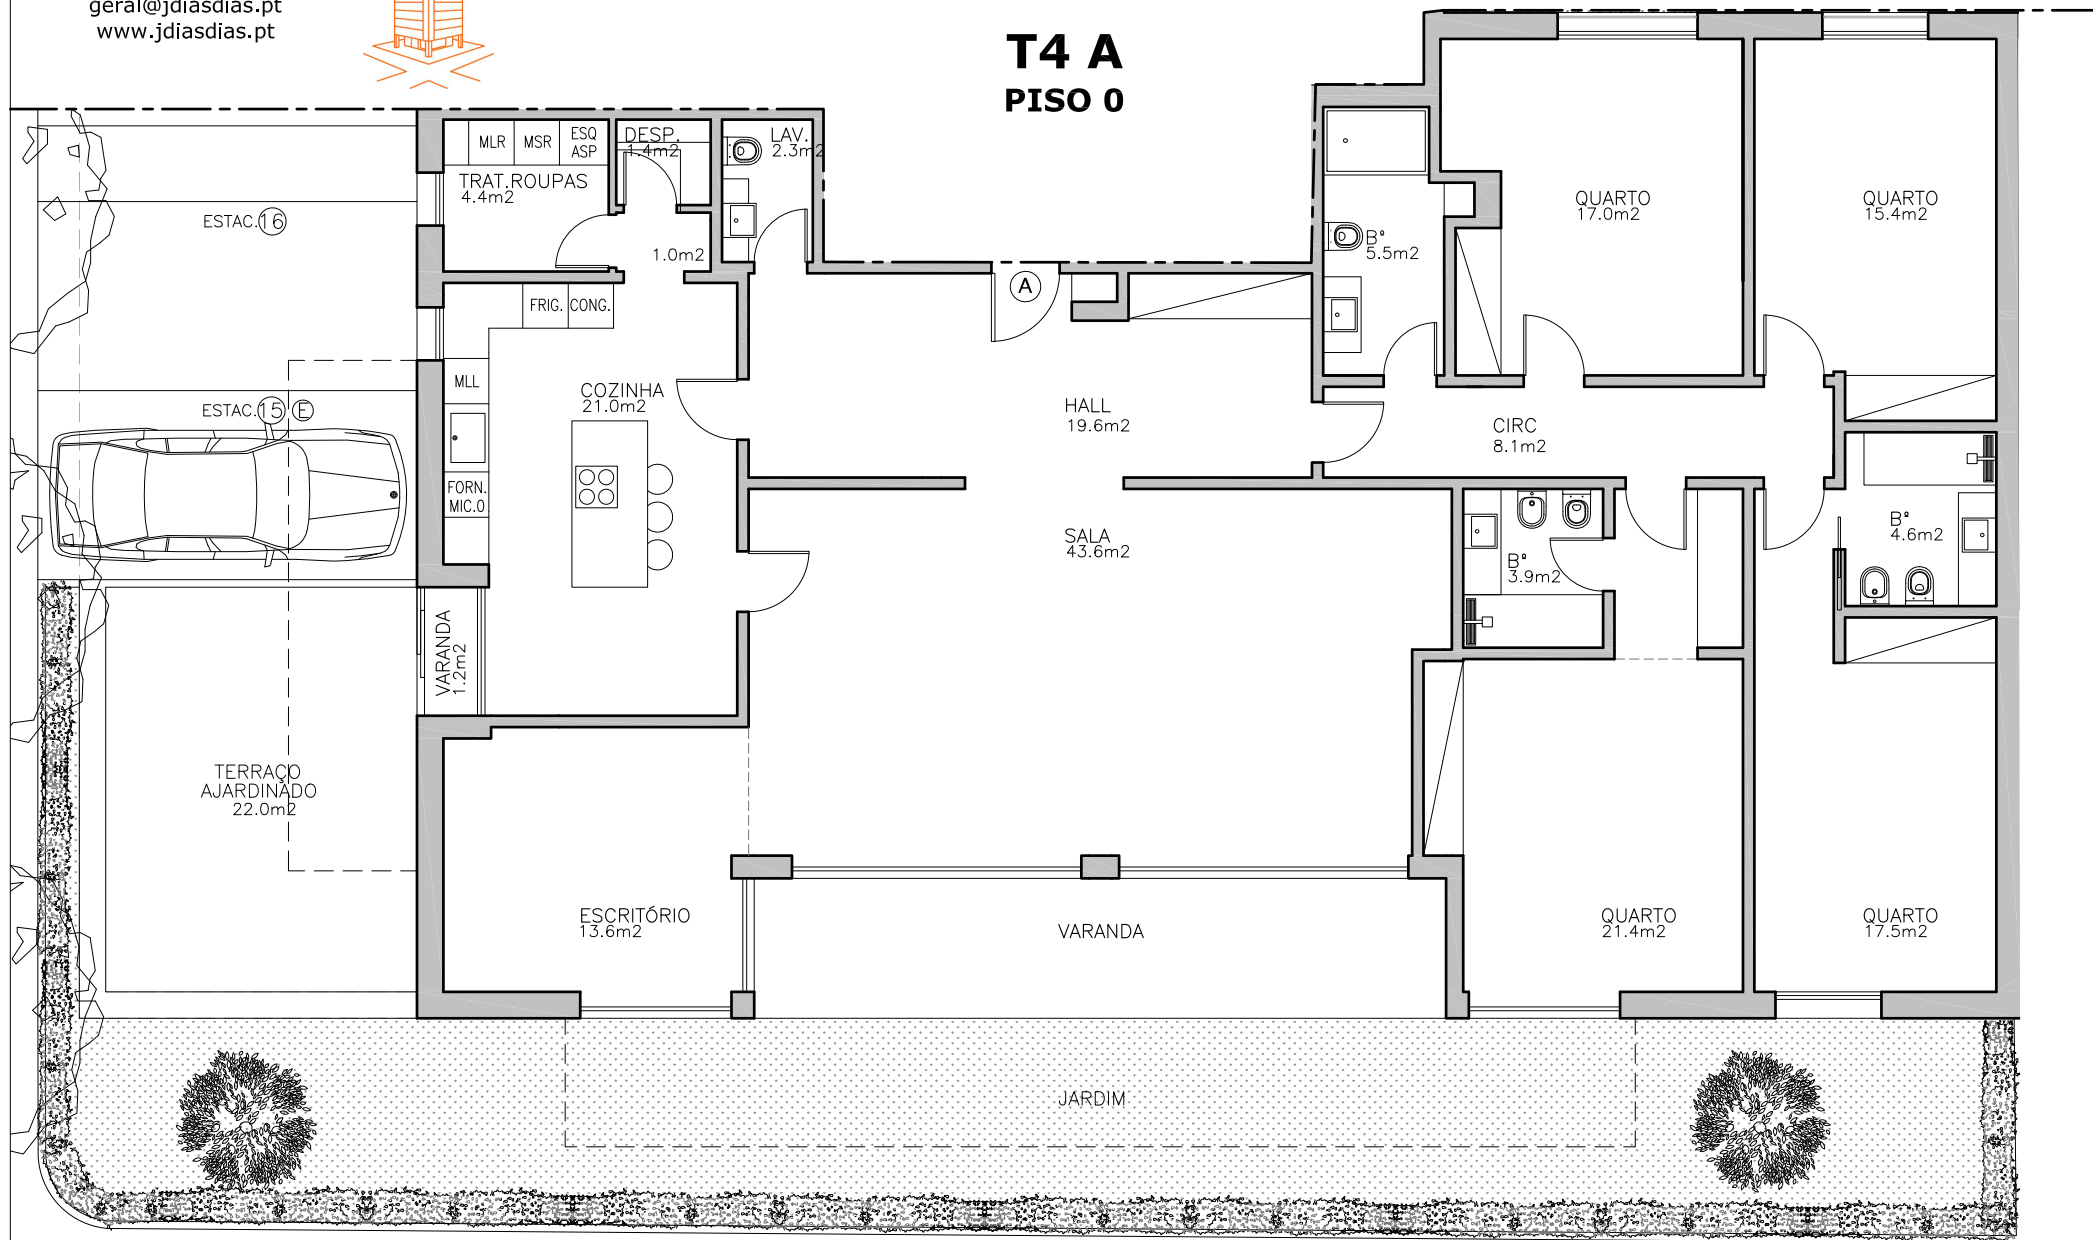

ÁREA BRUTA DE CONSTR.:
233.90m²
+TERRAÇO E JARDIM:
122.50m²