



J. DIAS & DIAS, S.A.

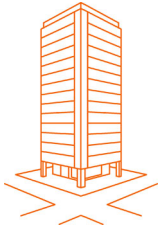


932552750
geral@jdiasdias.pt
www.jdiasdias.pt

QUINTA DAS MARIANAS, LT. 18-19
PAREDE, CASCAIS

T3 B
PISO 0

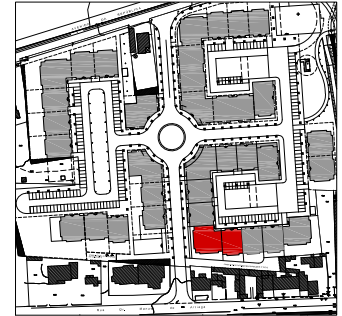

LOCALIZAÇÃO

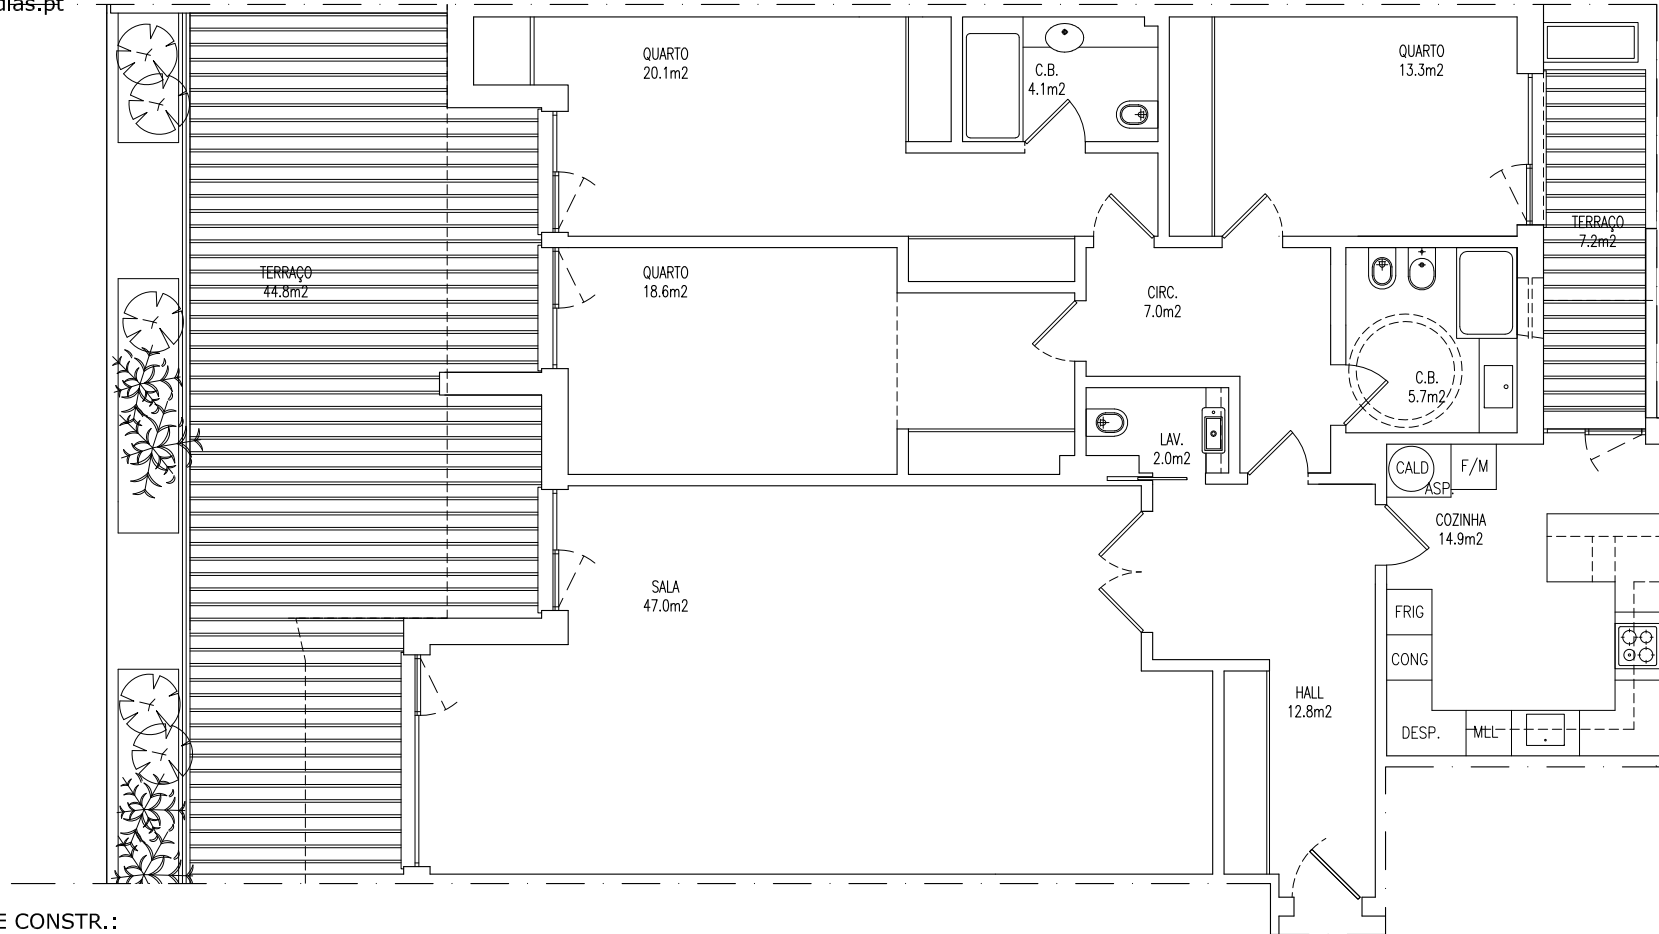

ÁREA BRUTA DE CONSTR.:

167.60m²

+TERRAÇOS:

52.00m²

AS DIMENSÕES APRESENTADAS DEVERÃO SER CONFIRMADAS NO LOCAL. PODERÃO SER FEITAS ALTERAÇÕES DURANTE A EXECUÇÃO DA OBRA.

1:100