



QUINTA DAS MARIANAS, LT. 18-19
PAREDE, CASCAIS

T3 C
PISO 0

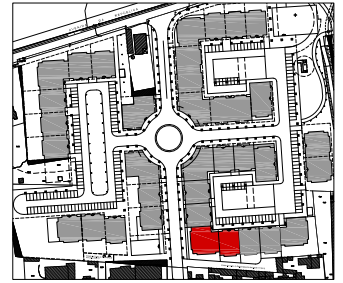

LOCALIZAÇÃO

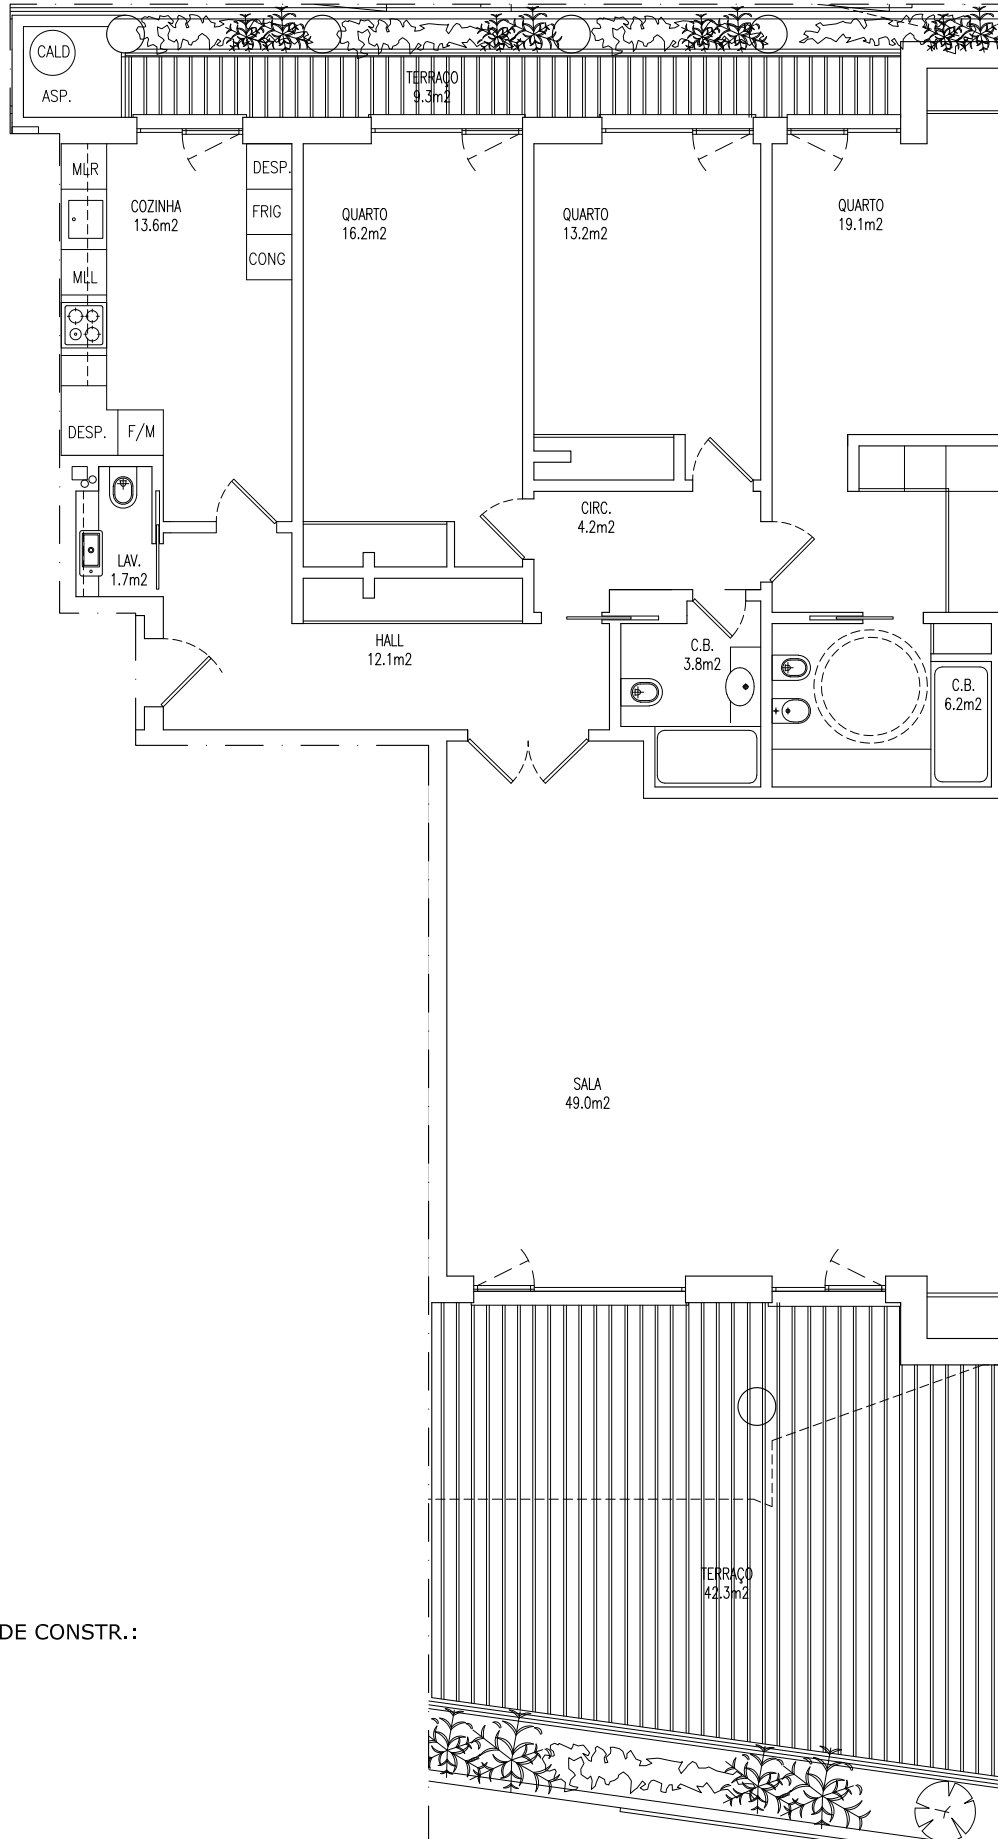

ÁREA BRUTA DE CONSTR.:
161.00m²
+TERRAÇOS:
51.60m²

AS DIMENSÕES APRESENTADAS DEVERÃO SER CONFIRMADAS NO LOCAL. PODERÃO SER FEITAS ALTERAÇÕES DURANTE A EXECUÇÃO DA OBRA.