


QUINTA DAS MARIANAS, LT. 18-19

PAREDE, CASCAIS


5ºA - T4

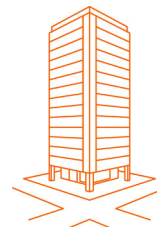

932552750

geral@jdiasdias.pt

www.jdiasdias.pt

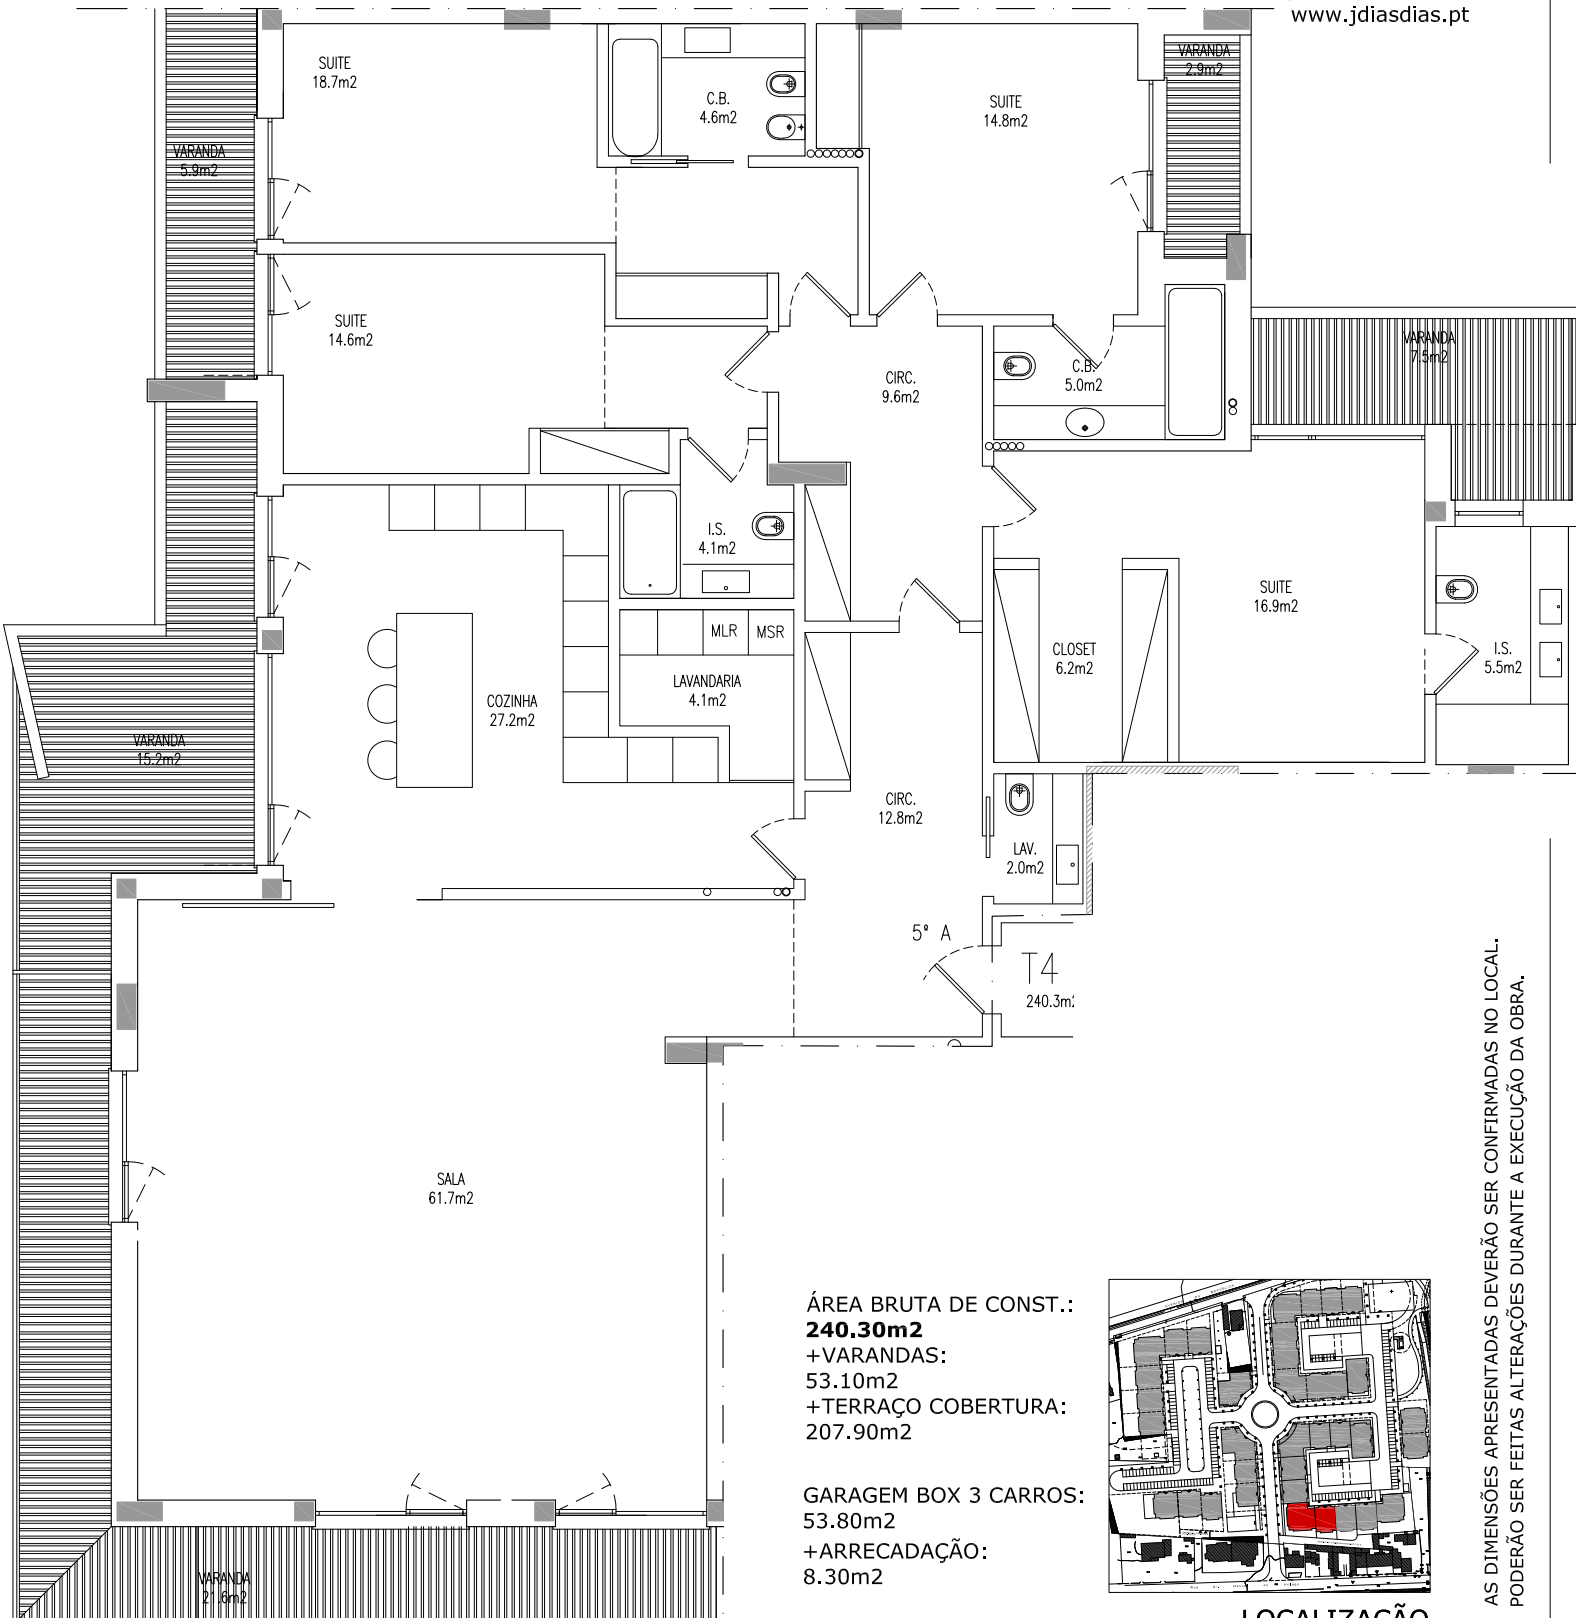

ÁREA BRUTA DE CONST.:

240.30m²

+VARANDAS:

53.10m²

+TERRAÇO COBERTURA:


207.90m²

GARAGEM BOX 3 CARROS:

53.80m²

+ARRECADADAÇÃO:

8.30m²

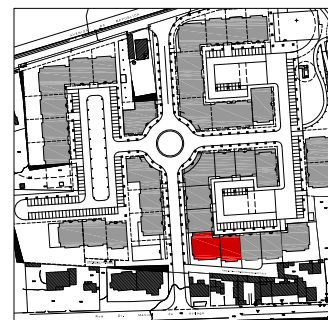

LOCALIZAÇÃO

AS DIMENSÕES APRESENTADAS DEVERÃO SER CONFIRMADAS NO LOCAL. PODERÃO SER FEITAS ALTERAÇÕES DURANTE A EXECUÇÃO DA OBRA.