



932552750  
geral@jdiasdias.pt  
www.jdiasdias.pt

QUINTA DAS MARIANAS, LT. 18-19  
PAREDE, CASCAIS

**T3 D**  
**PISOS 1 A 3**

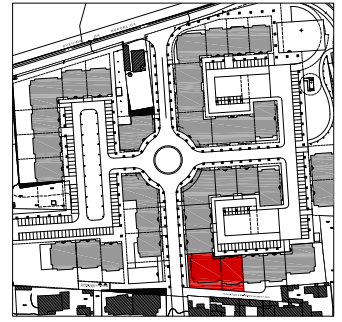

LOCALIZAÇÃO

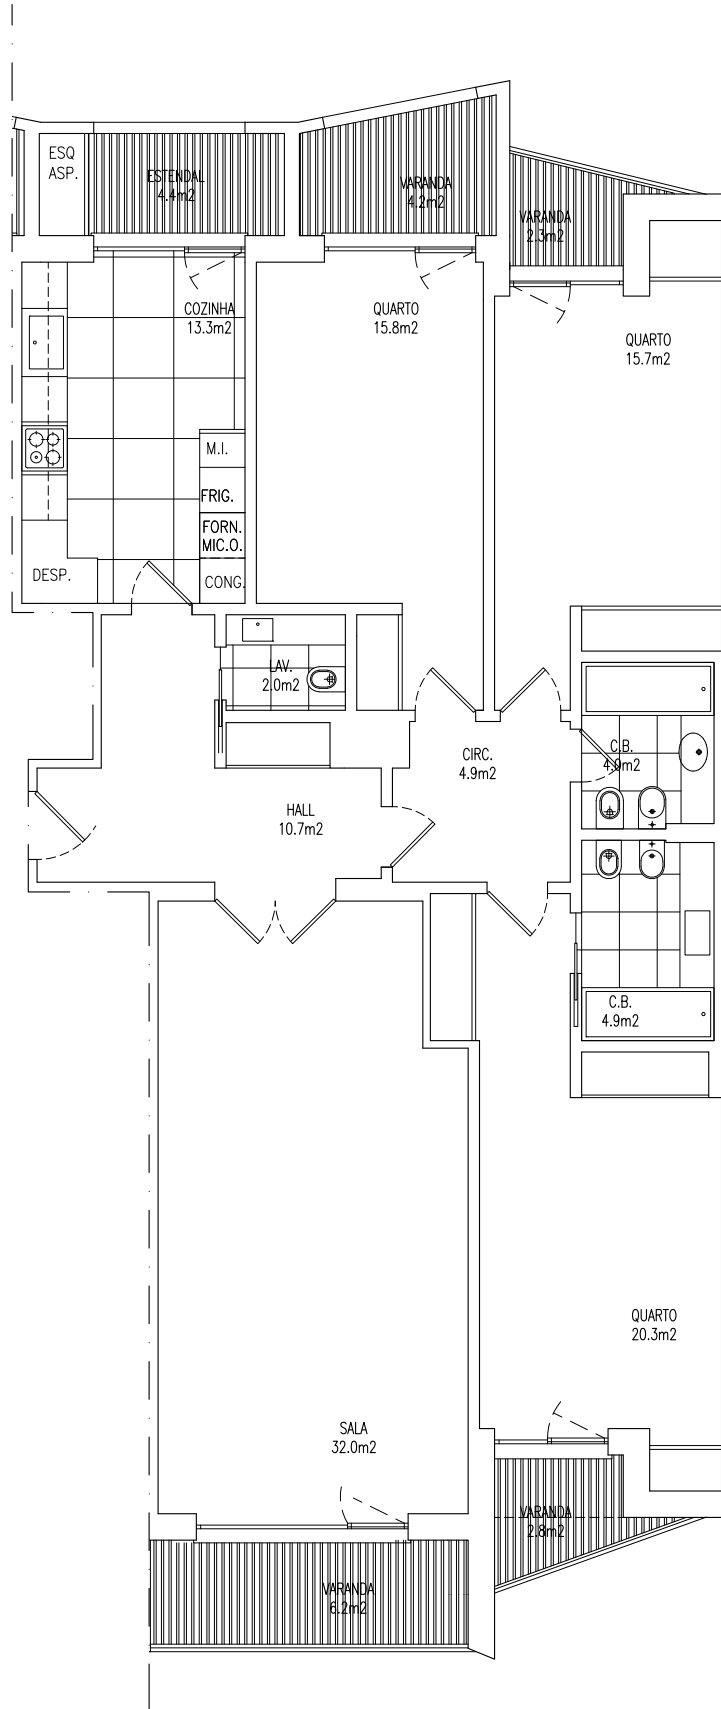

ÁREA BRUTA DE CONSTR.:  
**145.00m<sup>2</sup>**  
+VARANDAS:  
19.60m<sup>2</sup>

AS DIMENSÕES APRESENTADAS DEVERÃO SER CONFIRMADAS NO LOCAL. PODERÃO SER FEITAS ALTERAÇÕES DURANTE A EXECUÇÃO DA OBRA.