



932552750
geral@jdiasdias.pt
www.jdiasdias.pt

QUINTA DAS MARIANAS, LT. 21
PAREDE, CASCAIS

T2 DRT
PISO 0

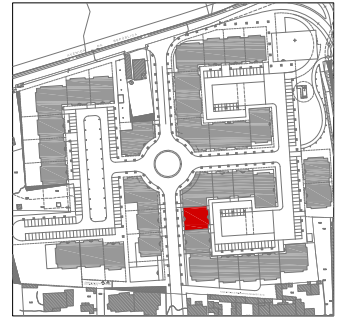

LOCALIZAÇÃO

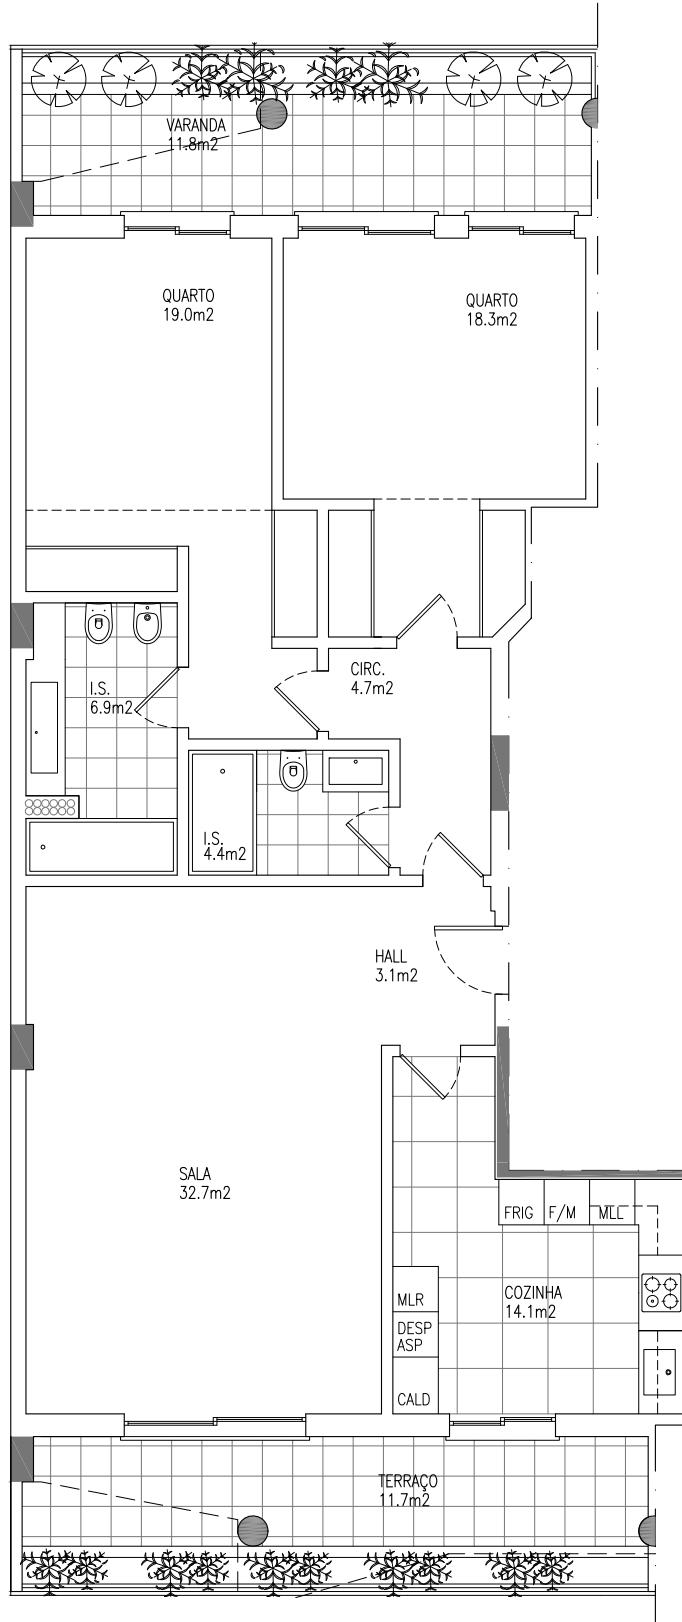

ÁREA BRUTA DE CONSTR.:
119.80m²
+TERRAÇOS:
23.50m²

AS DIMENSÕES APRESENTADAS DEVERÃO SER CONFIRMADAS NO LOCAL. PODERÃO SER FEITAS ALTERAÇÕES DURANTE A EXECUÇÃO DA OBRA.