



J. DIAS & DIAS, S.A.

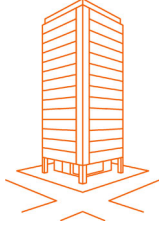


932552750
geral@jdiasdias.pt
www.jdiasdias.pt

QUINTA DAS MARIANAS, LT. 21
PAREDE, CASCAIS

T2 DRT
PISOS: 1º AO 4º

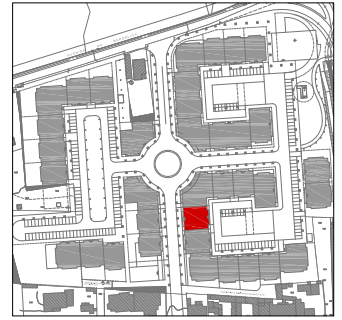

LOCALIZAÇÃO

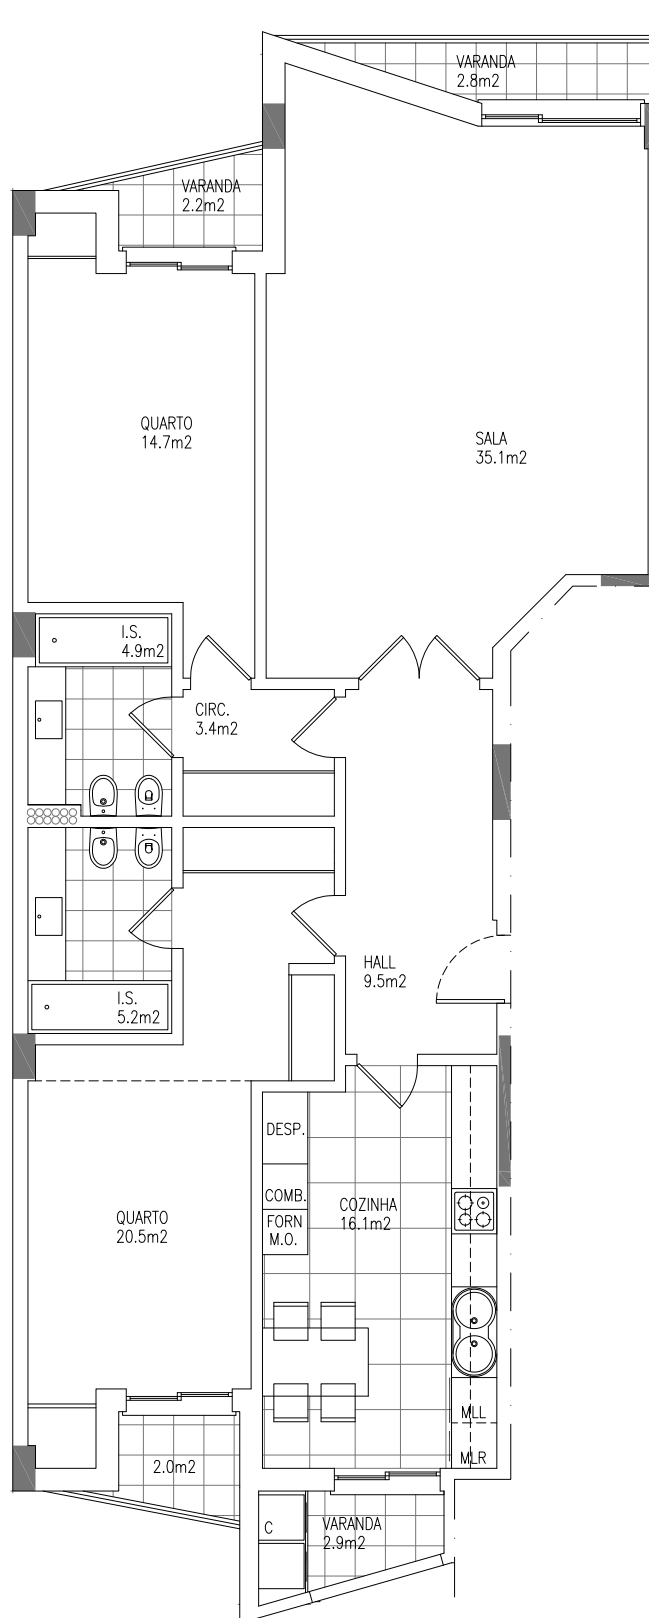

ÁREA BRUTA DE CONSTRUÇÃO:
126.80m²
+VARANDAS:
9.90m²

AS DIMENSÕES APRESENTADAS DEVERÃO SER CONFIRMADAS NO LOCAL. PODERÃO SER FEITAS ALTERAÇÕES DURANTE A EXECUÇÃO DA OBRA.

1:100