



J. DIAS & DIAS, S.A.

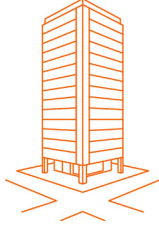


932552750  
geral@jdiasdias.pt  
www.jdiasdias.pt

QUINTA DAS MARIANAS, LT. 21  
PAREDE, CASCAIS

**T2 DRT**  
**PISO: 5º**

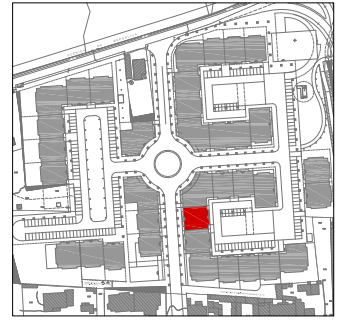

LOCALIZAÇÃO

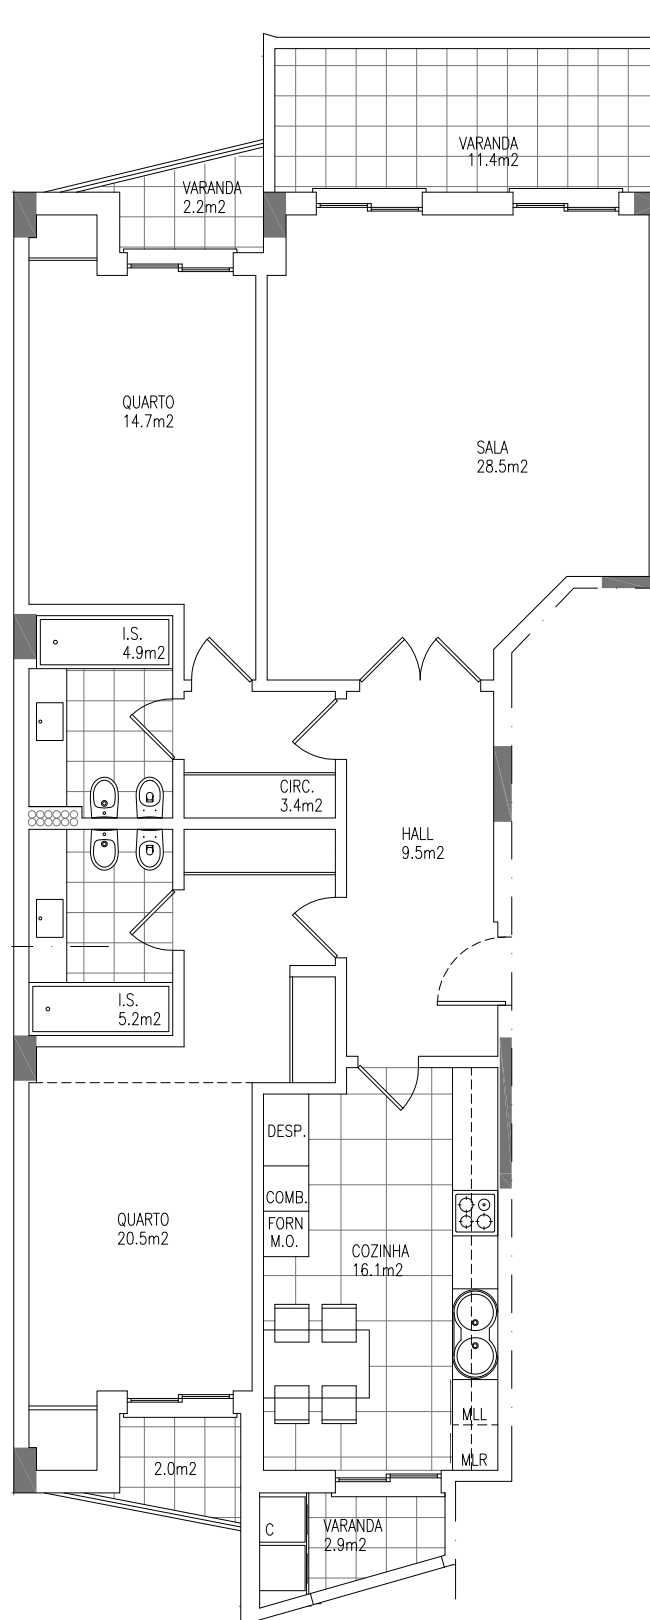

ÁREA BRUTA DE CONST.:  
**119.40m<sup>2</sup>**  
+VARANDAS:  
26.60m<sup>2</sup>  
+TERRAÇO COBERTURA:  
115.90m<sup>2</sup>

AS DIMENSÕES APRESENTADAS DEVERÃO SER CONFIRMADAS NO LOCAL. PODERÃO SER FEITAS ALTERAÇÕES DURANTE A EXECUÇÃO DA OBRA.

1:100