



932552750
geral@jdiasdias.pt
www.jdiasdias.pt

QUINTA DAS MARIANAS, LT. 21
PAREDE, CASCAIS

T3 ESQ
PISOS: 1º AO 4º

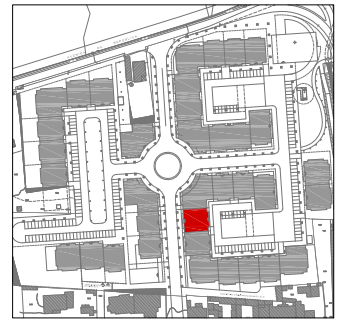

LOCALIZAÇÃO

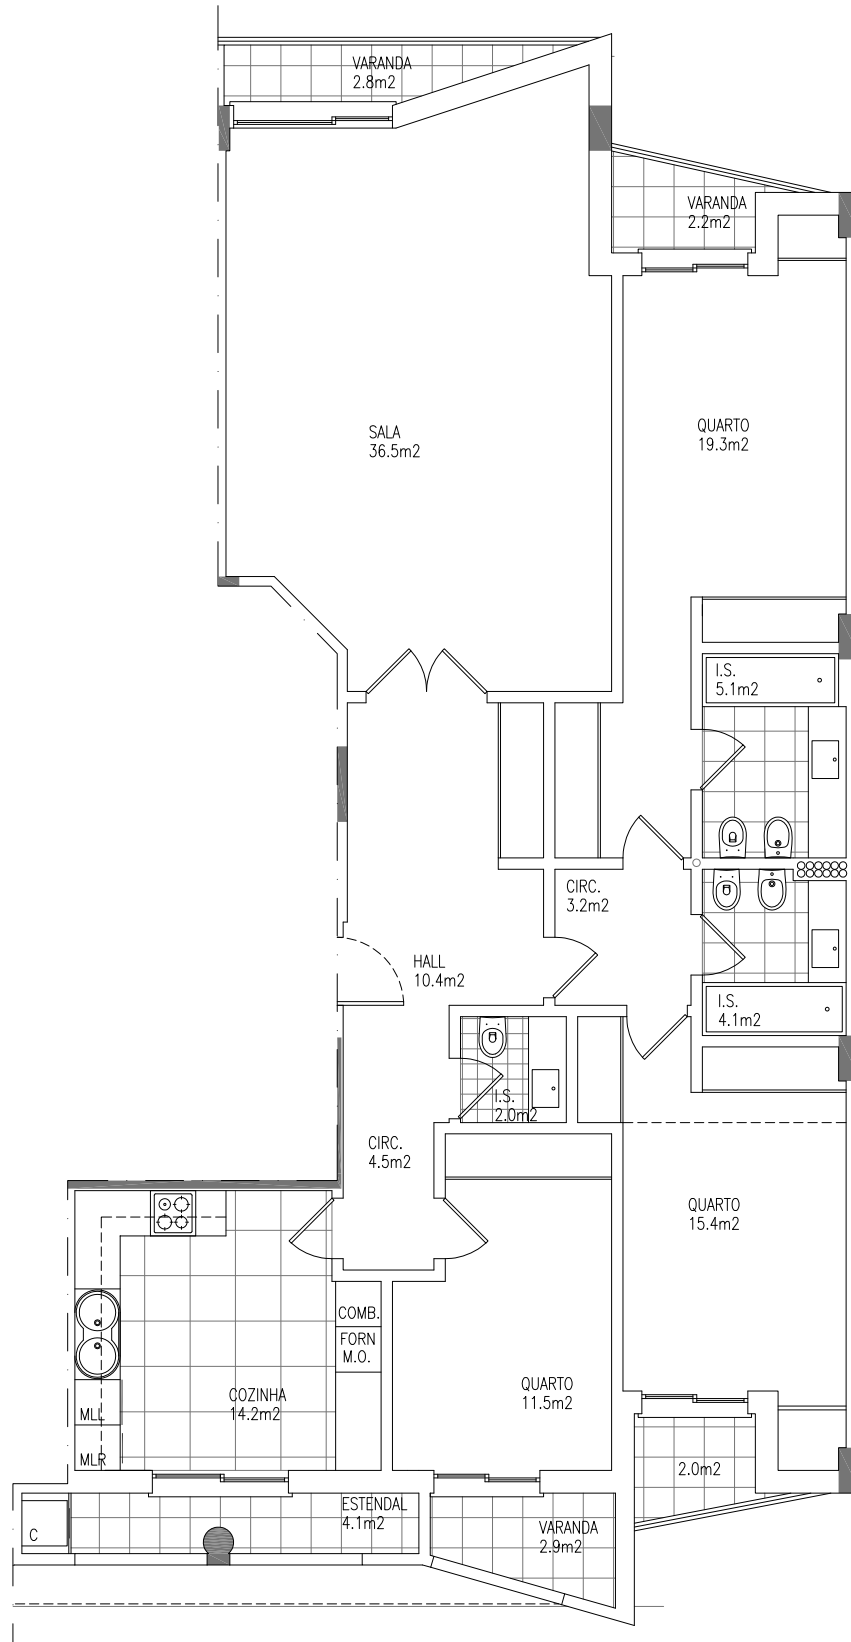

ÁREA BRUTA DE CONST.:
146.70m²
+VARANDAS:
14.00m²

AS DIMENSÕES APRESENTADAS DEVERÃO SER CONFIRMADAS NO LOCAL. PODERÃO SER FEITAS ALTERAÇÕES DURANTE A EXECUÇÃO DA OBRA.