



932552750
geral@jdiasdias.pt
www.jdiasdias.pt

QUINTA DAS MARIANAS, LT. 21
PAREDE, CASCAIS

T3 ESQ
PISO: 5º

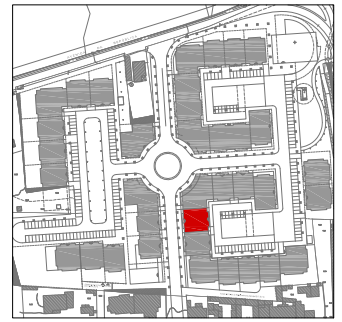

LOCALIZAÇÃO

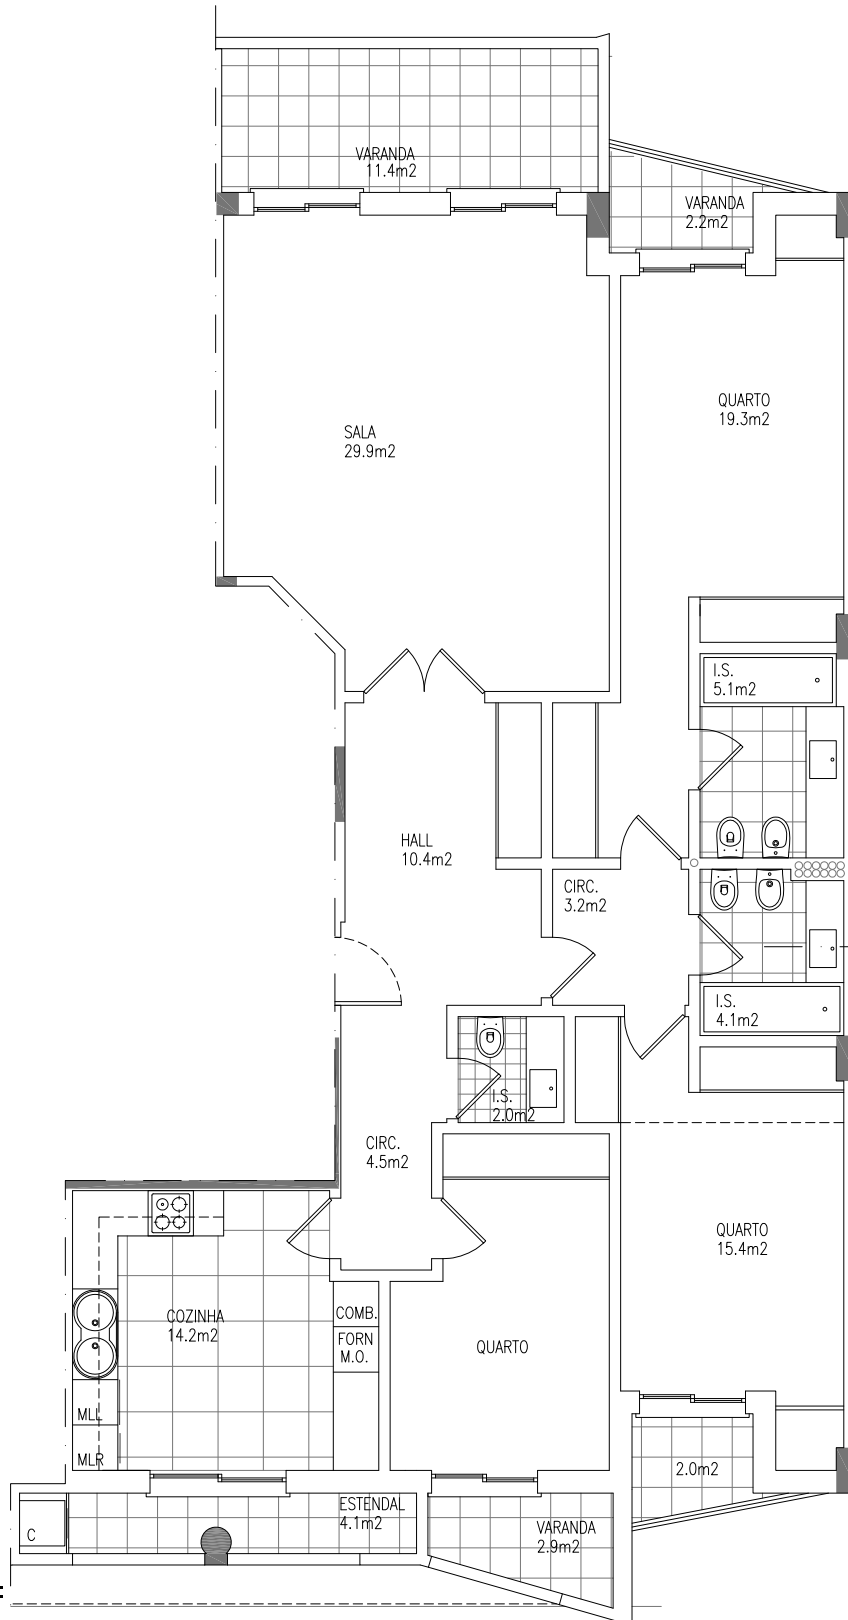

ÁREA BRUTA DE CONST.:
139.30m²
+VARANDAS:
18.50m²
+TERRAÇO COBERTURA:
128.10m²

AS DIMENSÕES APRESENTADAS DEVERÃO SER CONFIRMADAS NO LOCAL. PODERÃO SER FEITAS ALTERAÇÕES DURANTE A EXECUÇÃO DA OBRA.