



J. DIAS & DIAS, S.A.

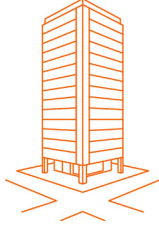


932552750
geral@jdiasdias.pt
www.jdiasdias.pt

QUINTA DAS MARIANAS, LT. 5
PAREDE, CASCAIS

T3
1º-6º DRT

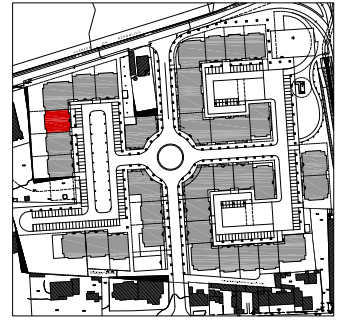

LOCALIZAÇÃO

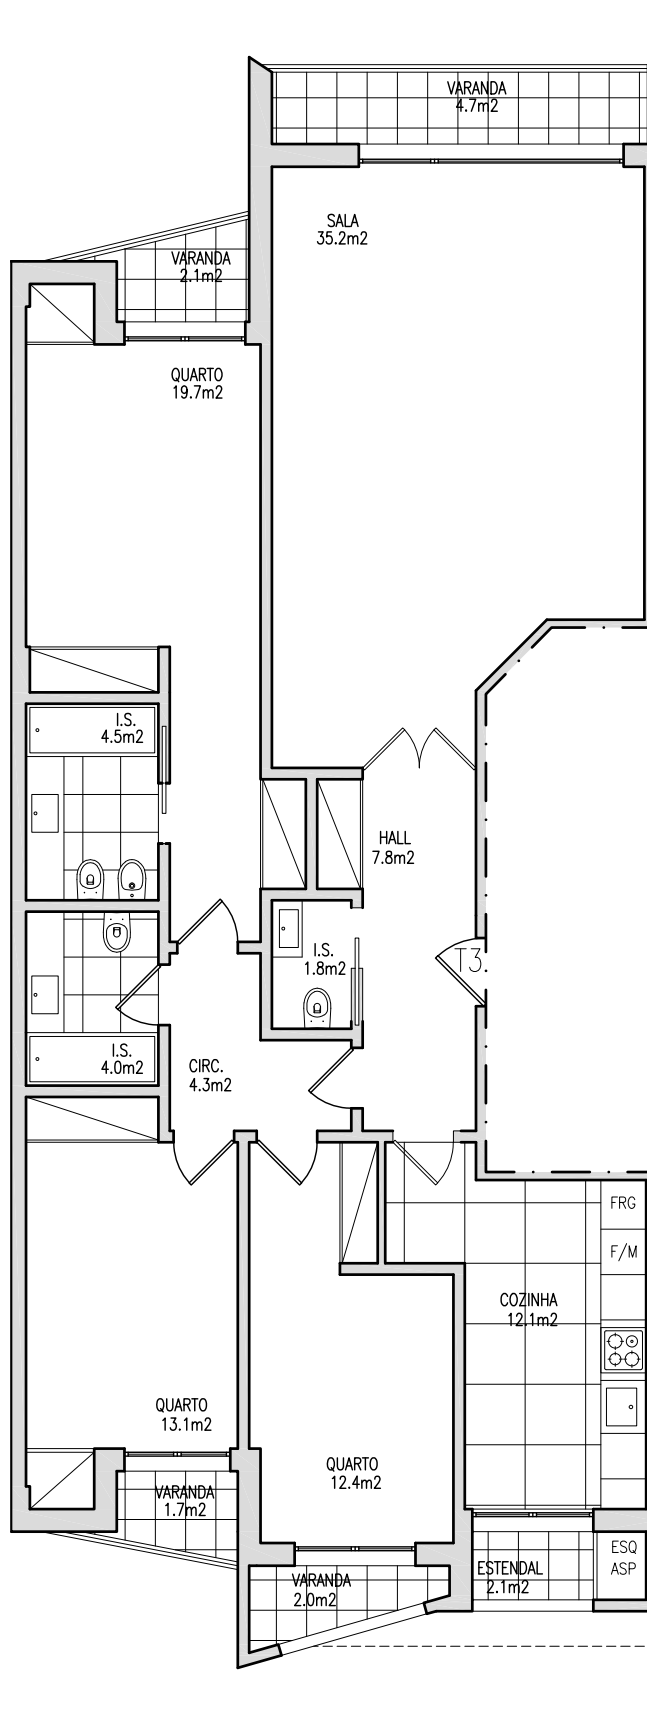

ÁREA BRUTA DE CONSTR.:
134.00m²
+VARANDAS:
12.70m²

6ºDrt - Terraço Cobert. 111,60m²



1:100

AS DIMENSÕES APRESENTADAS DEVERÃO SER CONFIRMADAS NO LOCAL. PODERÃO SER FEITAS ALTERAÇÕES DURANTE A EXECUÇÃO DA OBRA.