



J. DIAS & DIAS, S.A.

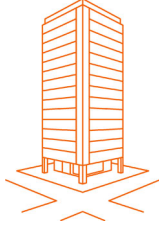

932552750  
geral@jdiasdias.pt  
www.jdiasdias.pt


# EDIFÍCIO DO VALE QUEIJAS

## T2 - 2ºF

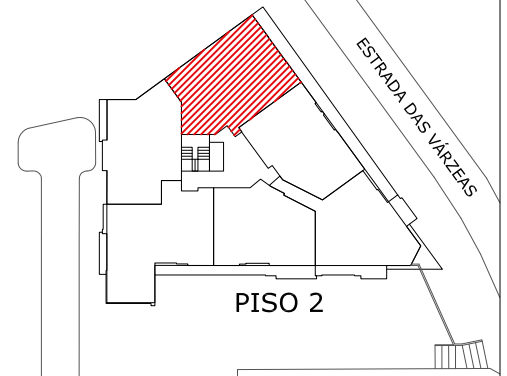

RUA PROF. NORONHA FEIO

AS DIMENSÕES APRESENTADAS DEVERÃO SER CONFIRMADAS NO LOCAL. PODERÃO SER FEITAS ALTERAÇÕES DURANTE A EXECUÇÃO DA OBRA.

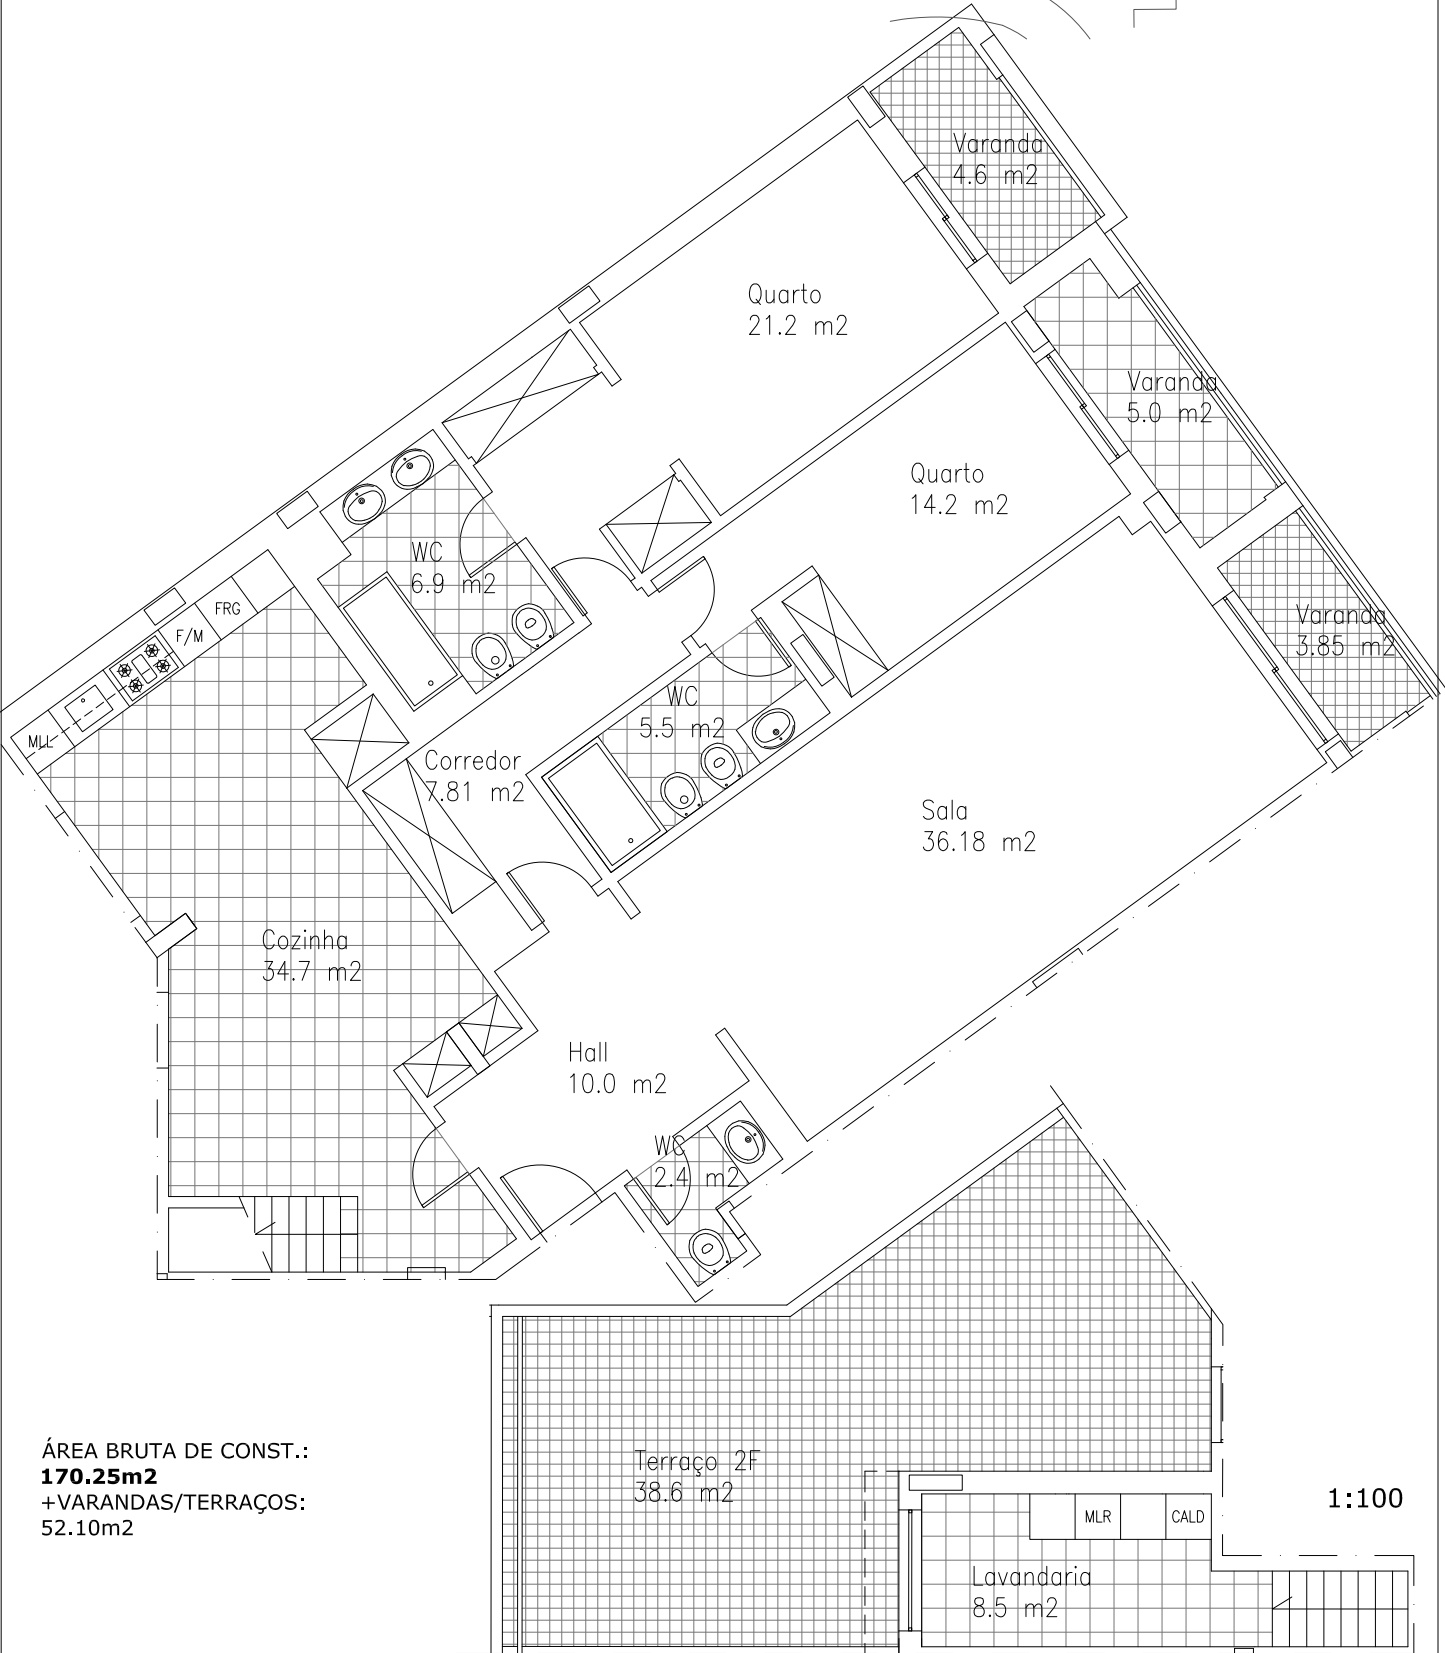

ÁREA BRUTA DE CONST.:  
**170.25m<sup>2</sup>**  
+VARANDAS/TERRAÇOS:  
52.10m<sup>2</sup>

Terraço 2F  
38.6 m<sup>2</sup>

Lavandaria  
8.5 m<sup>2</sup>

1:100