
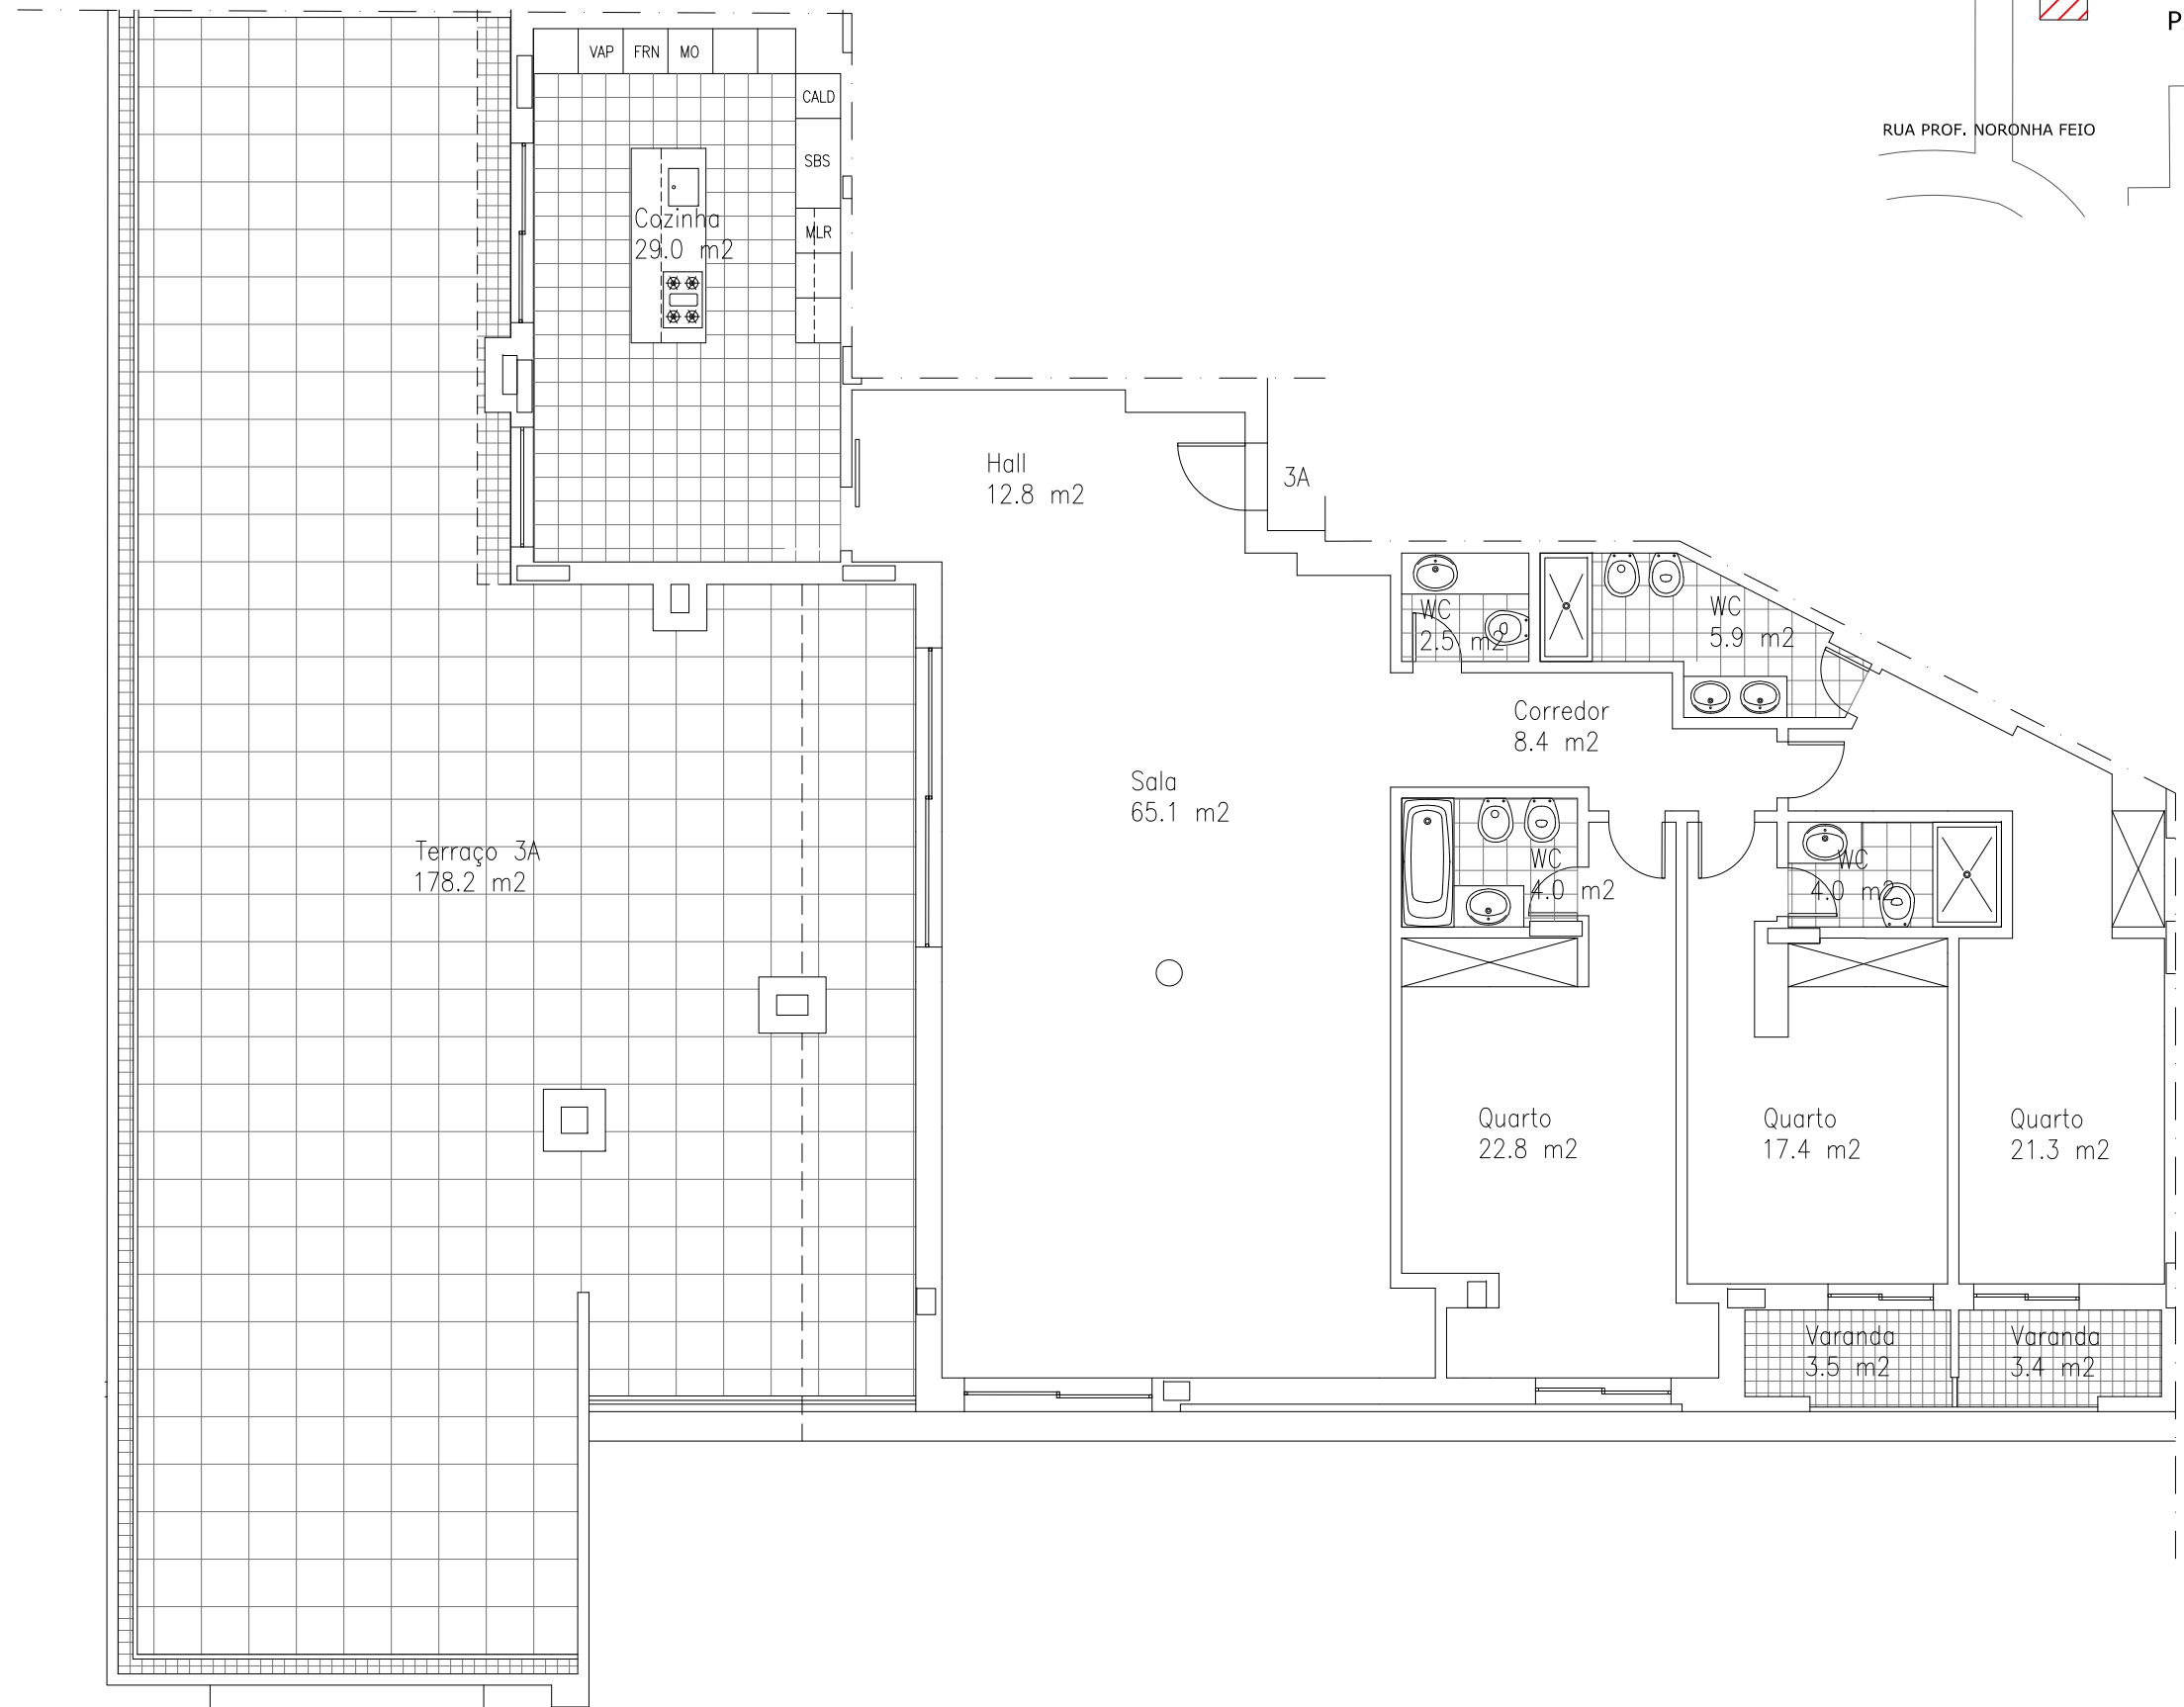


EDIFÍCIO DO VALE
QUEIJAS
T3 - 3ª

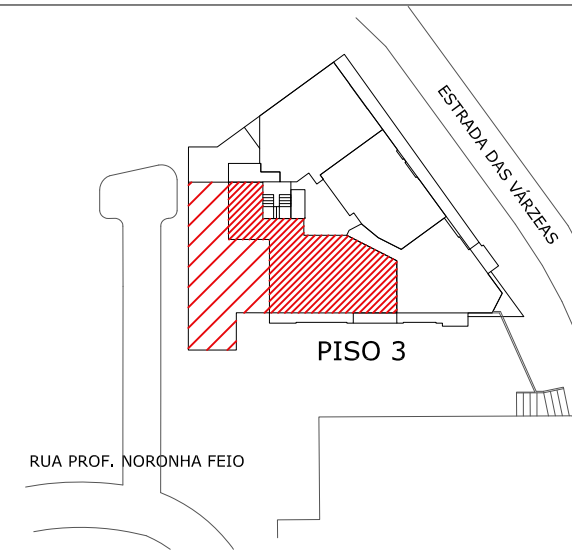

ÁREA BRUTA DE CONST.:
223.10m²
+VARANDAS/TERRAÇOS:
185.10m²

AS DIMENSÕES APRESENTADAS DEVERÃO SER CONFIRMADAS NO LOCAL. PODERÃO SER FEITAS ALTERAÇÕES DURANTE A EXECUÇÃO DA OBRA.