
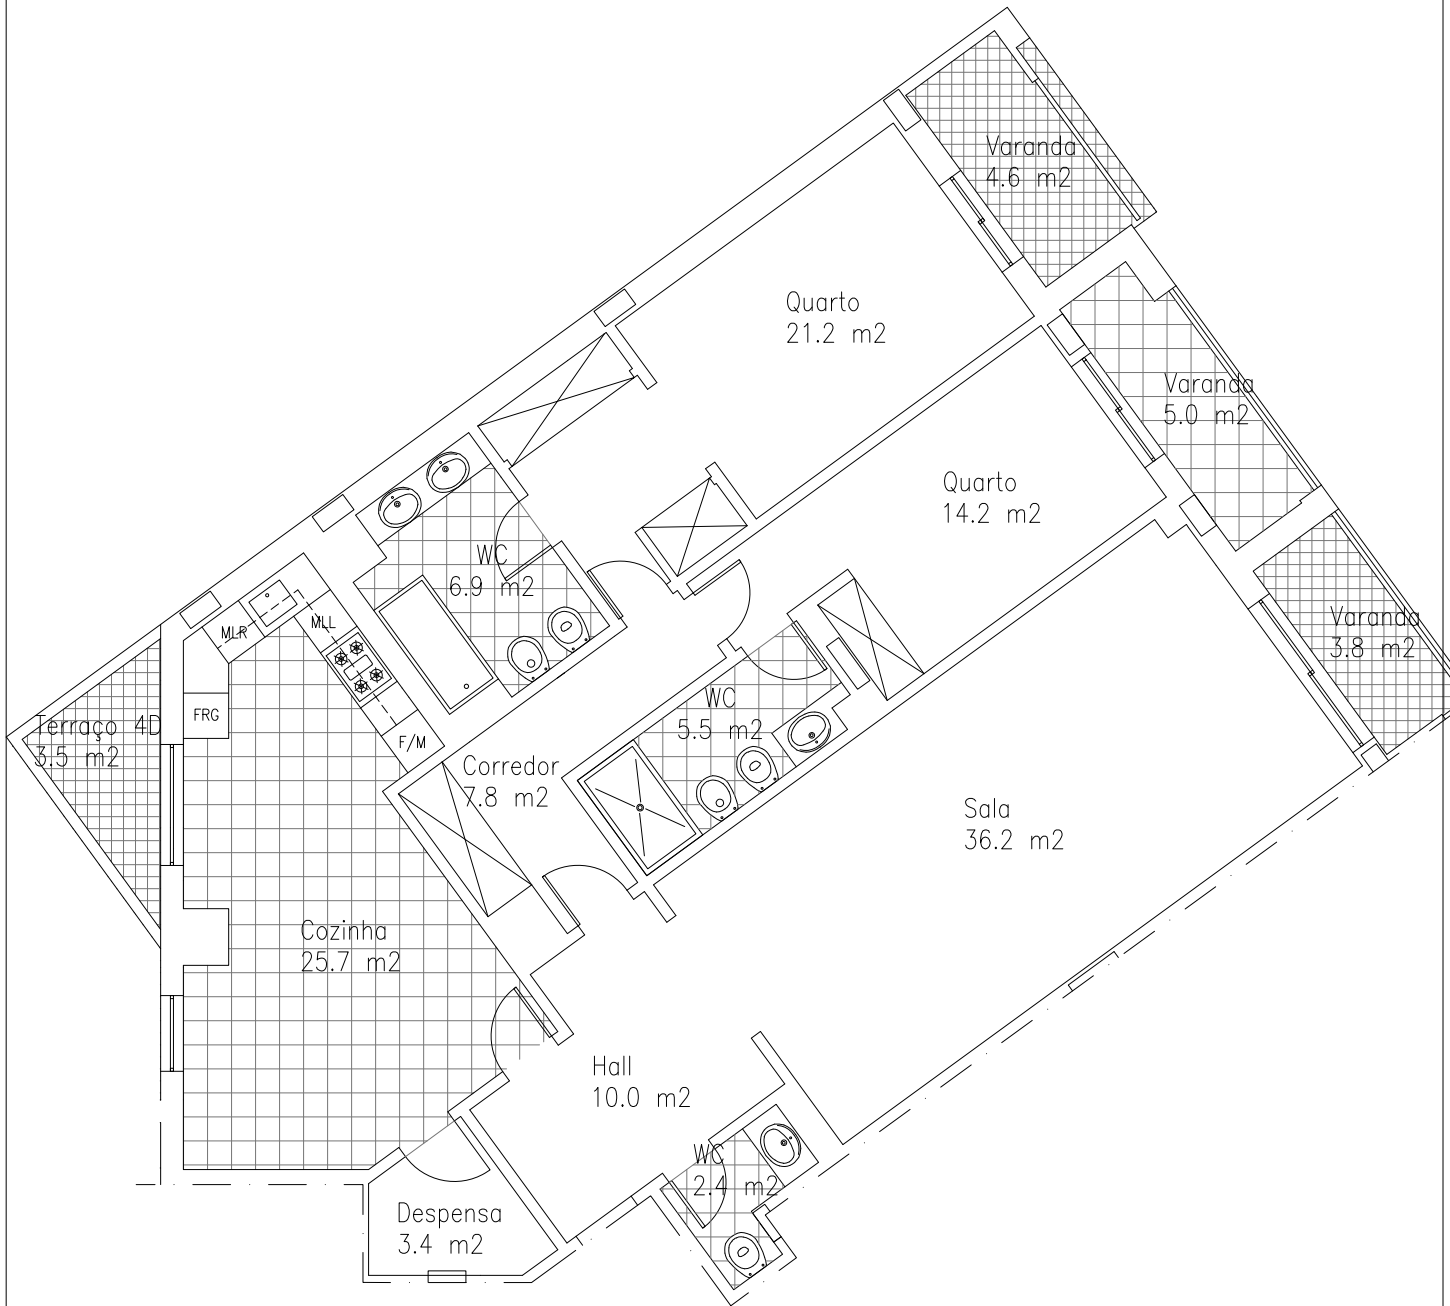


932552750
geral@jdiasdias.pt
www.jdiasdias.pt

EDIFÍCIO DO VALE
QUEIJAS

T2 - 3ºD

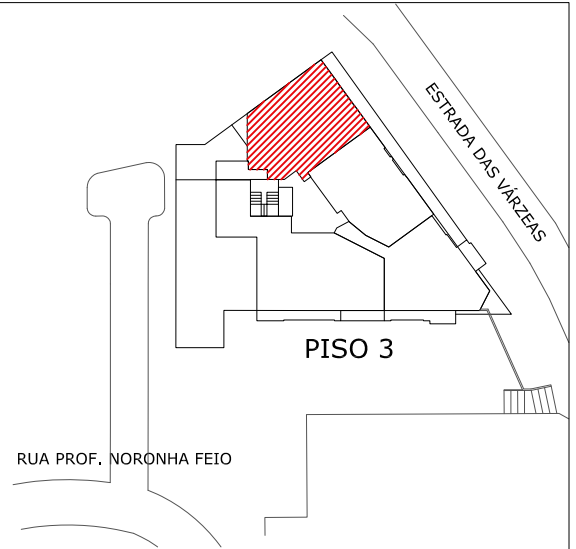

ÁREA BRUTA DE CONST.:
156.40m²
+VARANDAS:
17.00m²

AS DIMENSÕES APRESENTADAS DEVERÃO SER CONFIRMADAS NO LOCAL. PODERÃO SER FEITAS ALTERAÇÕES DURANTE A EXECUÇÃO DA OBRA.