

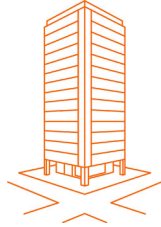


J. DIAS & DIAS, S.A.

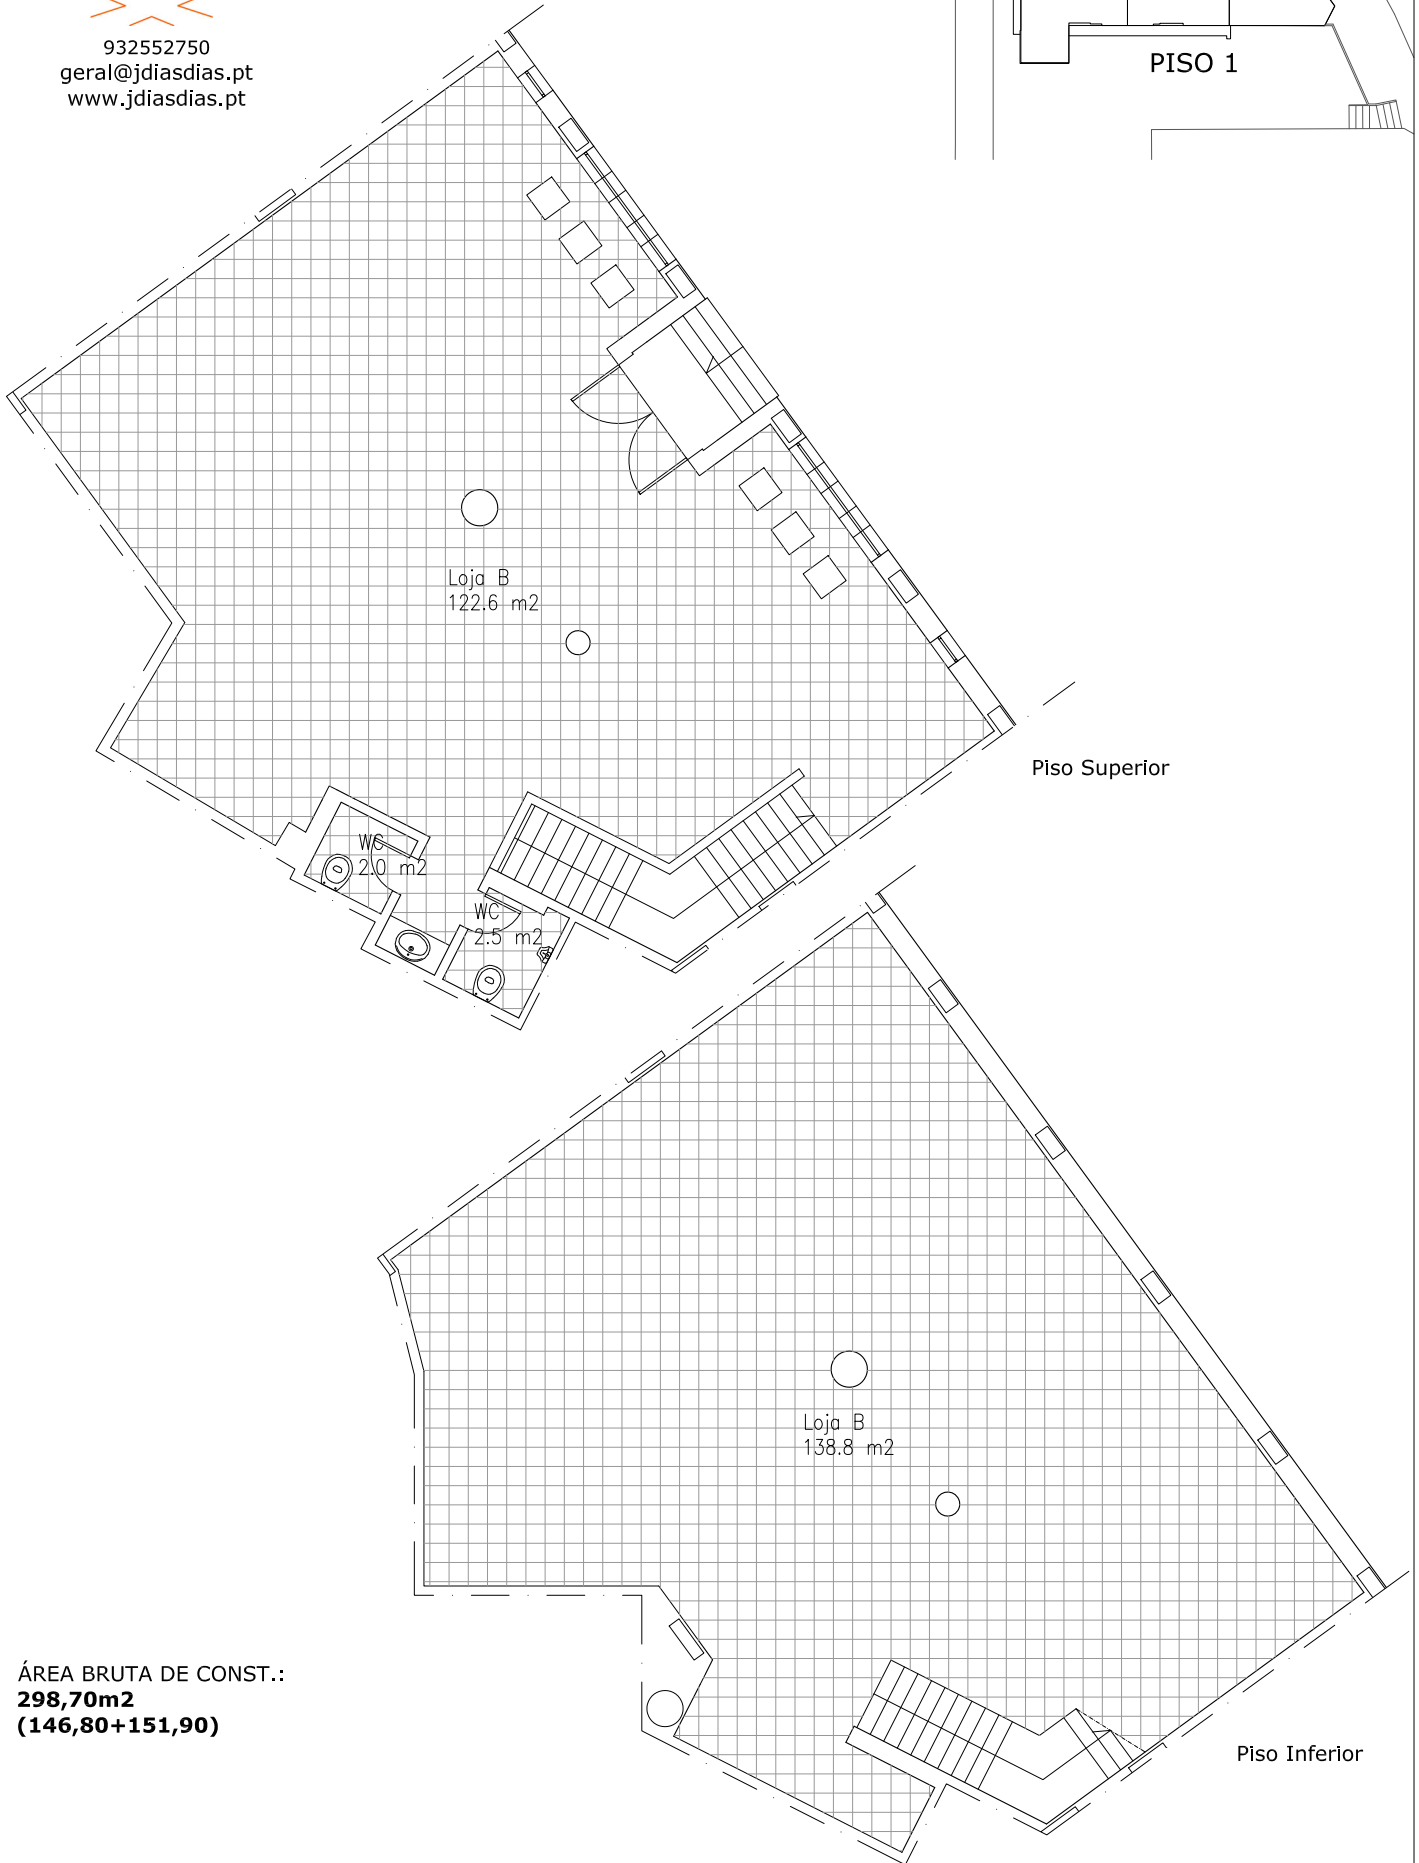

932552750  
geral@jdiasdias.pt  
www.jdiasdias.pt

# EDIFÍCIO DO VALE QUEIJAS LOJA B

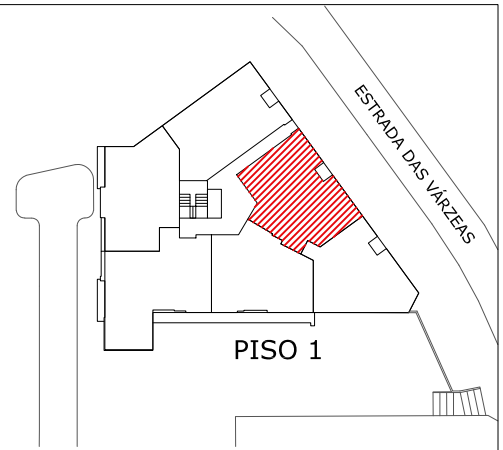

ÁREA BRUTA DE CONST.:  
**298,70m<sup>2</sup>**  
**(146,80+151,90)**

AS DIMENSÕES APRESENTADAS DEVERÃO SER CONFIRMADAS NO LOCAL. PODERÃO SER FEITAS ALTERAÇÕES DURANTE A EXECUÇÃO DA OBRA.